


残り2区画

990万円

990万円

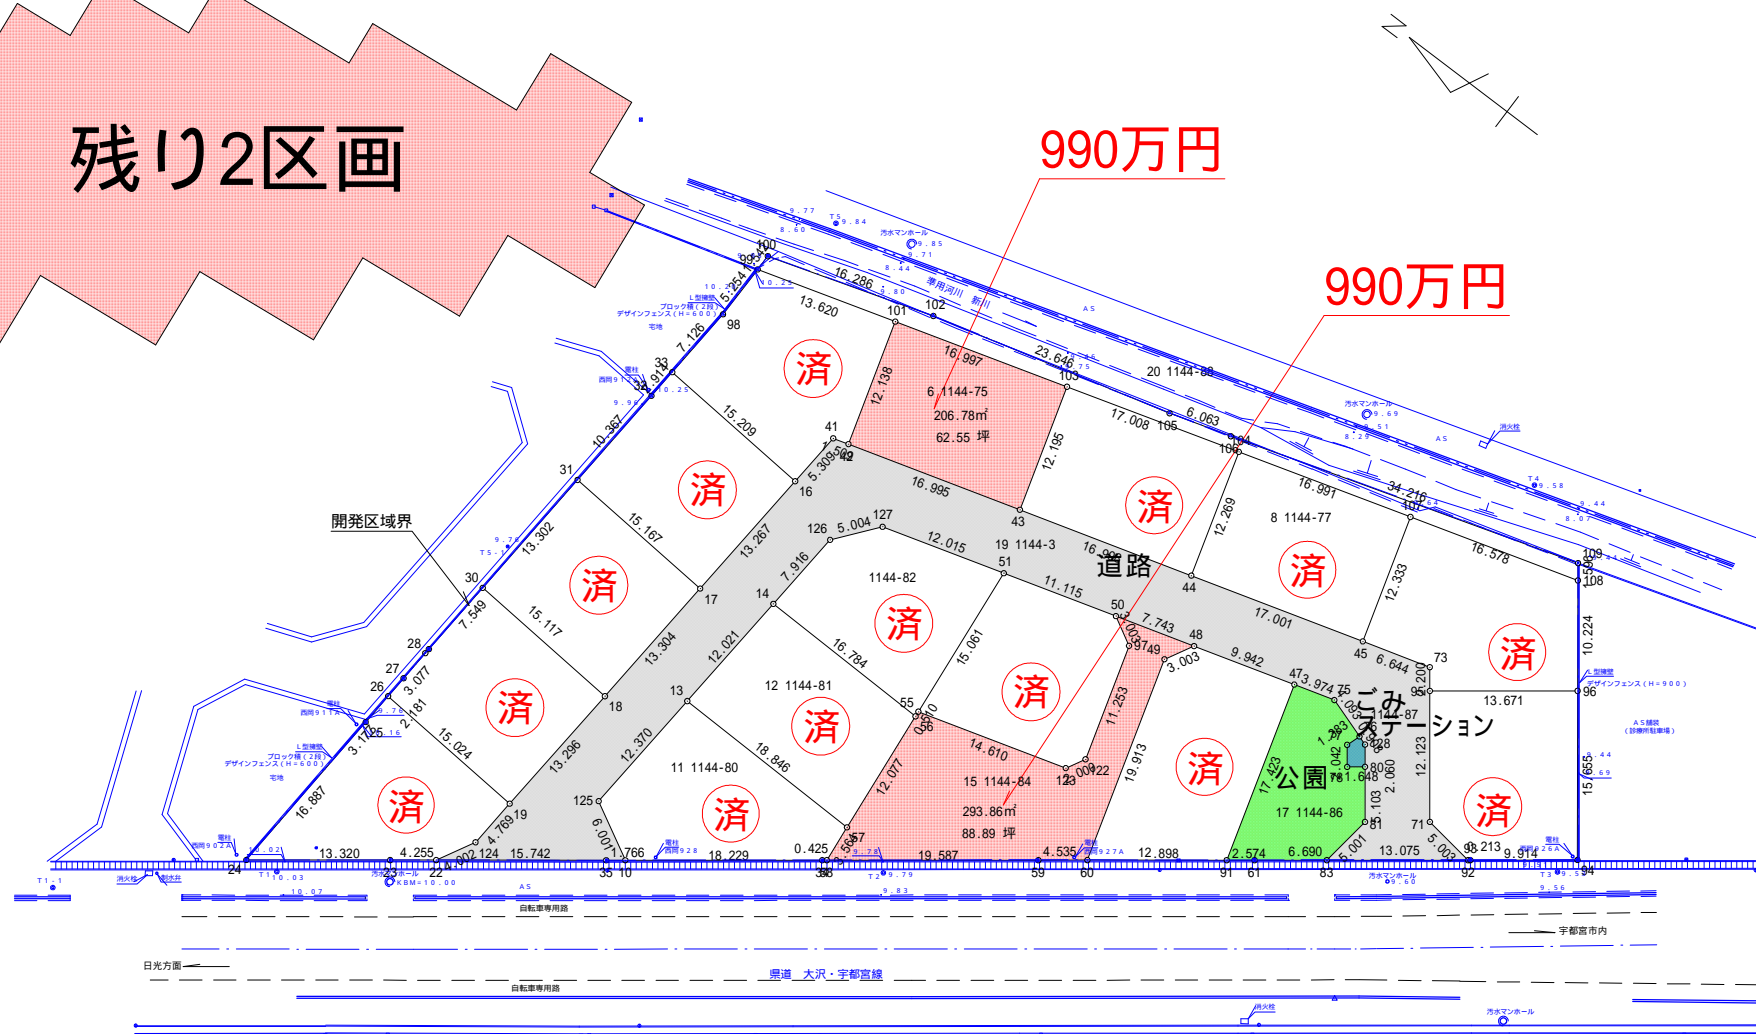

縮尺 1:700	作成者 株式会社 サンフィールドプランニング
平成 29年 8月 日作成	

宇都宮市東築瀬一丁目13番地5