
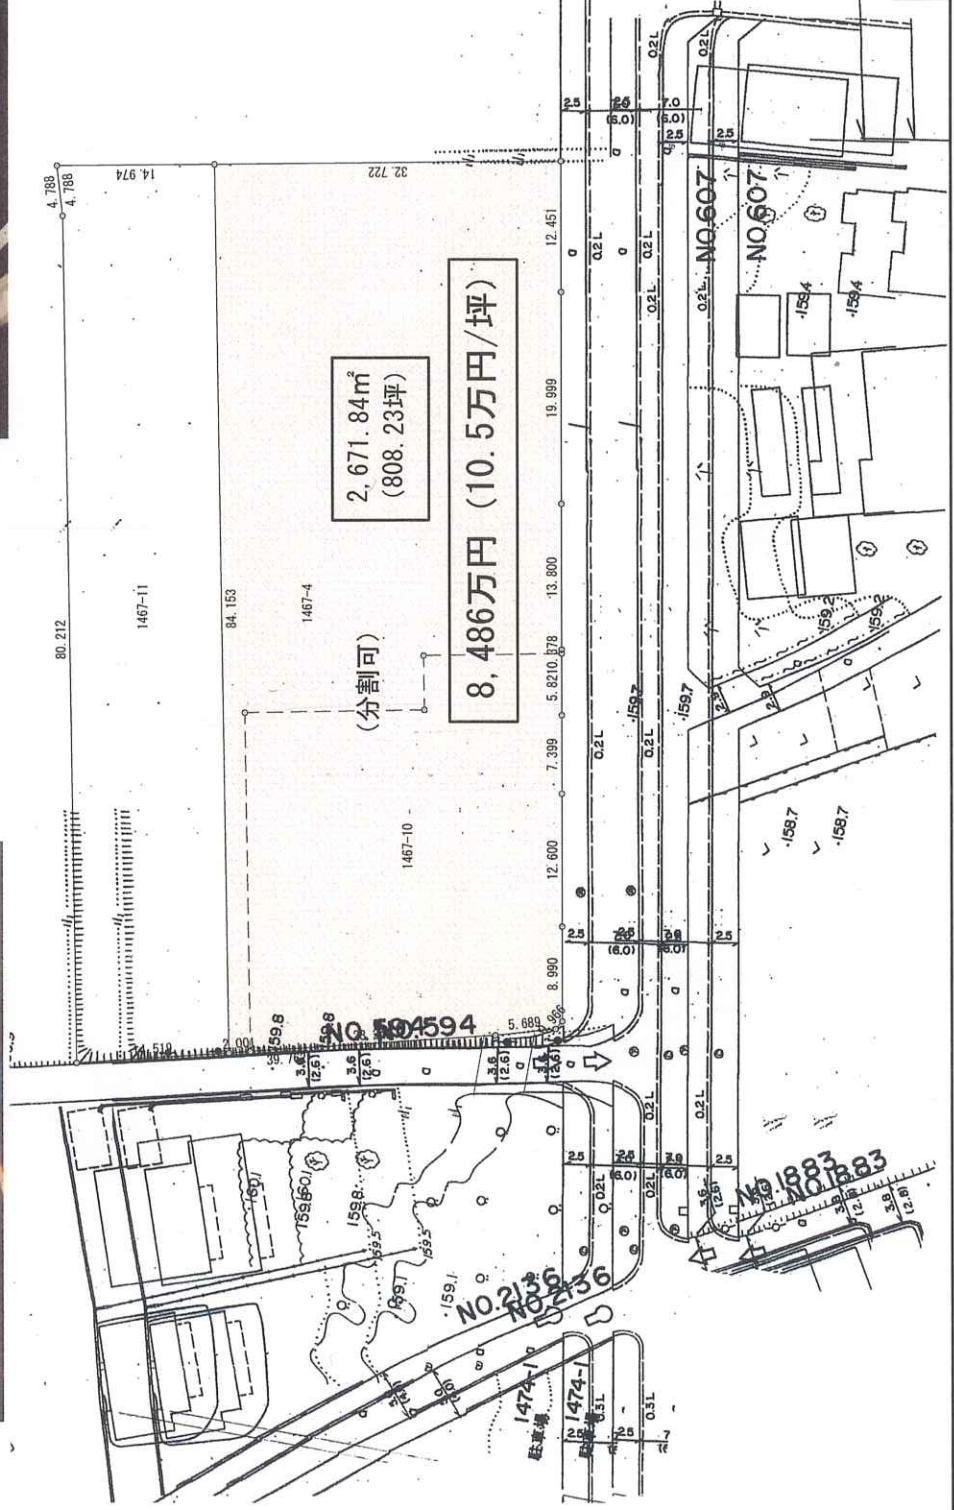
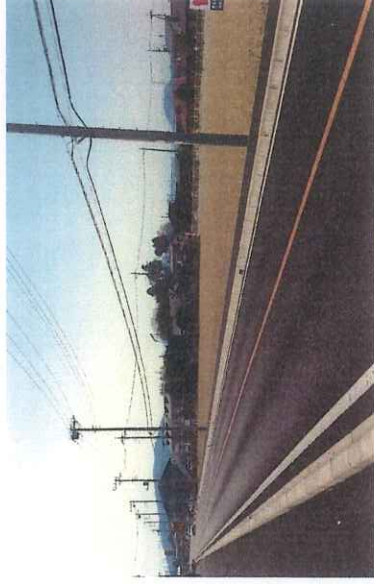


所在 宇都宮市宝木本町字悟理道1476-4, 10

図面名称

区画図

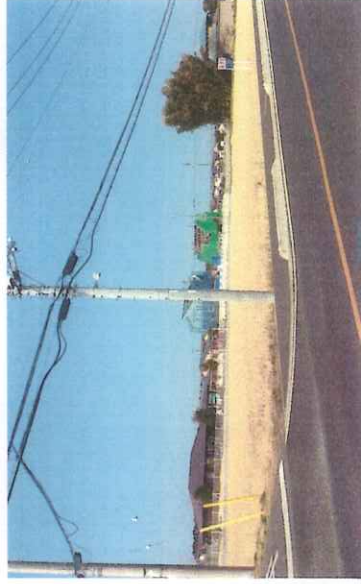

株式会社 サンフィールドプランニング