


所在 鹿沼市上石川字北原 1118-2. 1118-3. 1118-4

図面の名称 現況平面複合図

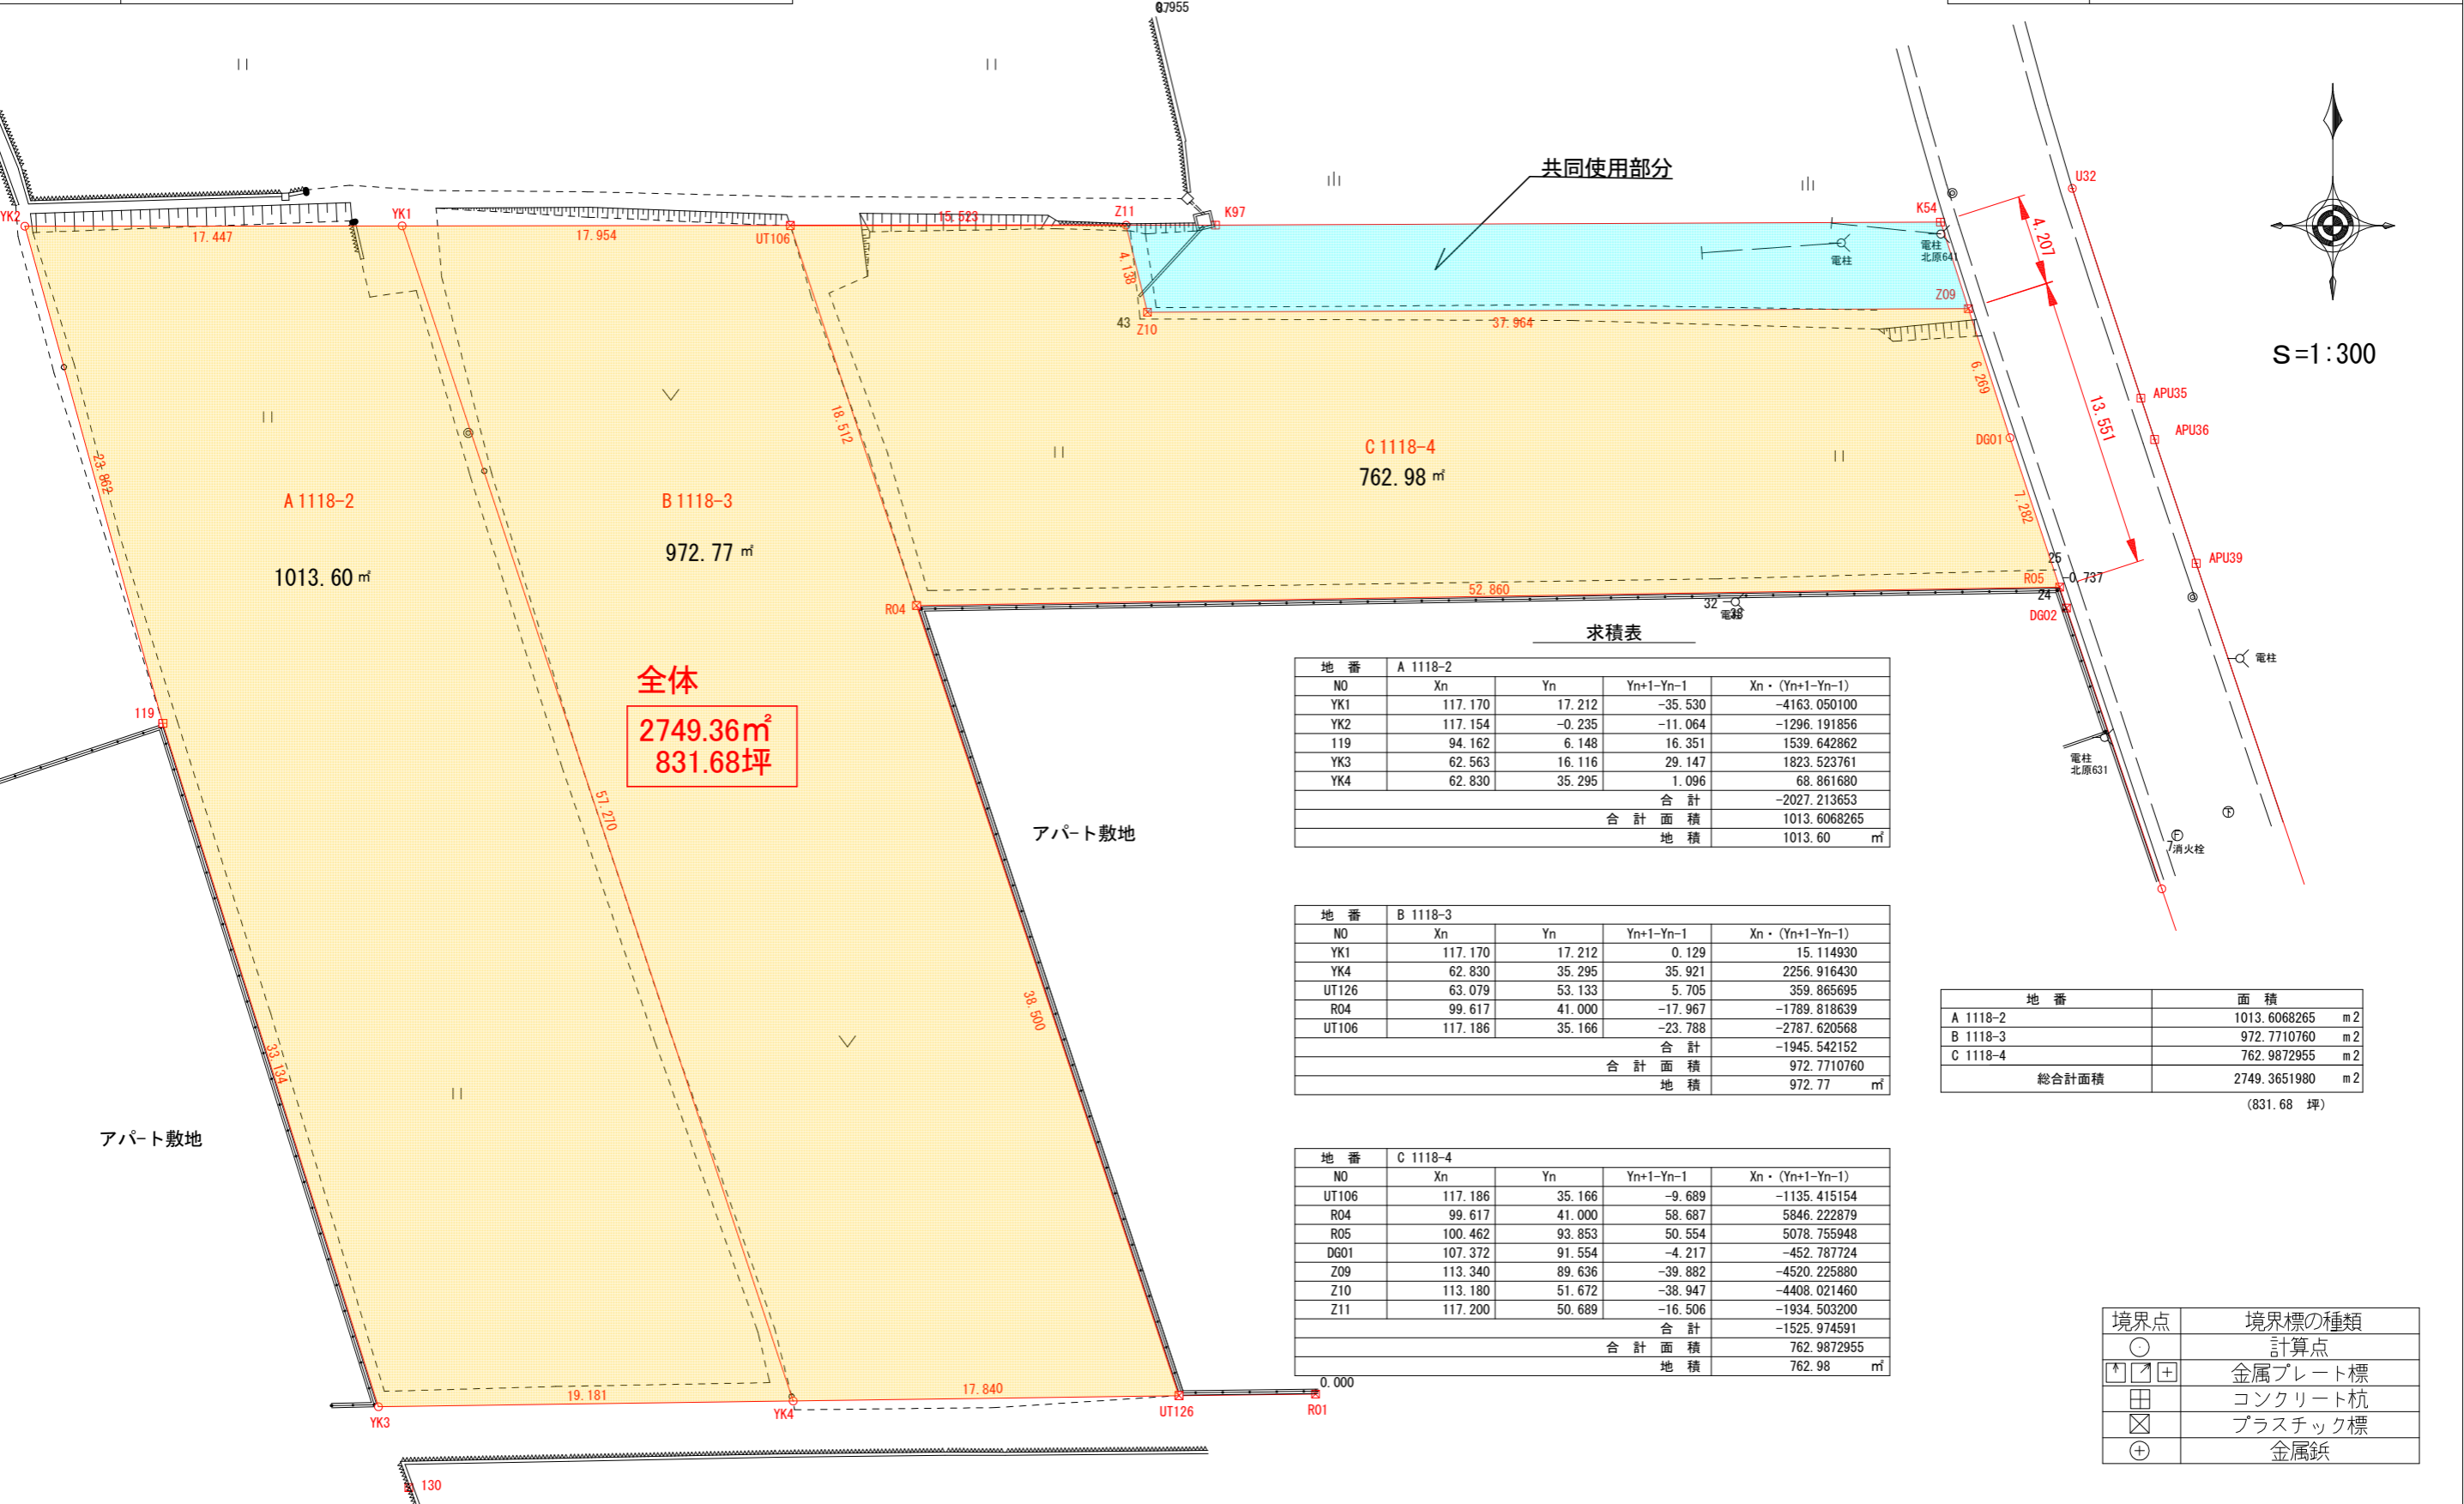

全体  
2749.36m<sup>2</sup>  
831.68坪

求積表

地番 A 1118-2				
NO	Xn	Yn	Yn+1-Yn-1	Xn · (Yn+1-Yn-1)
YK1	117.170	17.212	-35.530	-4163.050100
YK2	117.154	-0.235	-11.064	-1296.191856
119	94.162	6.148	16.351	1539.642862
YK3	62.563	16.116	29.147	1823.523761
YK4	62.830	35.295	1.096	68.861680
合計				-2027.213653
合計面積				1013.6068265
地積				1013.60 m <sup>2</sup>

地番 B 1118-3				
NO	Xn	Yn	Yn+1-Yn-1	Xn · (Yn+1-Yn-1)
YK1	117.170	17.212	0.129	15.114930
YK4	62.830	35.295	35.921	2256.916430
UT126	63.079	53.133	5.705	359.865695
R04	99.617	41.000	-17.967	-1789.818639
UT106	117.186	35.166	-23.788	-2787.620568
合計				-1945.542152
合計面積				972.7710760
地積				972.77 m <sup>2</sup>

地番 C 1118-4				
NO	Xn	Yn	Yn+1-Yn-1	Xn · (Yn+1-Yn-1)
UT106	117.186	35.166	-9.689	-1135.415154
R04	99.617	41.000	58.687	5846.222879
R05	100.462	93.853	50.554	5078.755948
DG01	107.372	91.554	-4.217	-452.787724
Z09	113.340	89.636	-39.882	-4520.225880
Z10	113.180	51.672	-38.947	-4408.021460
Z11	117.200	50.689	-16.506	-1934.503200
合計				-1525.974591
合計面積				762.9872955
地積				762.98 m <sup>2</sup>

地番	面積
A 1118-2	1013.6068265 m <sup>2</sup>
B 1118-3	972.7710760 m <sup>2</sup>
C 1118-4	762.9872955 m <sup>2</sup>
総合計面積	2749.3651980 m <sup>2</sup>

(831.68 坪)

境界点	境界標の種類
○	計算点
↑ □ ⊕	金属プレート標
⊕	コンクリート杭
⊗	プラスチック標
⊕	金属鉄

縮尺 1 / 250

令和3年1月12日作成

作成者 宇都宮市下栗1丁目15番地4  
土地家屋調査士・行政書士  
田原 繁