


# 下野市薬師寺字祇園原331-65付近

## 区画計画図

S=1/500



1/500

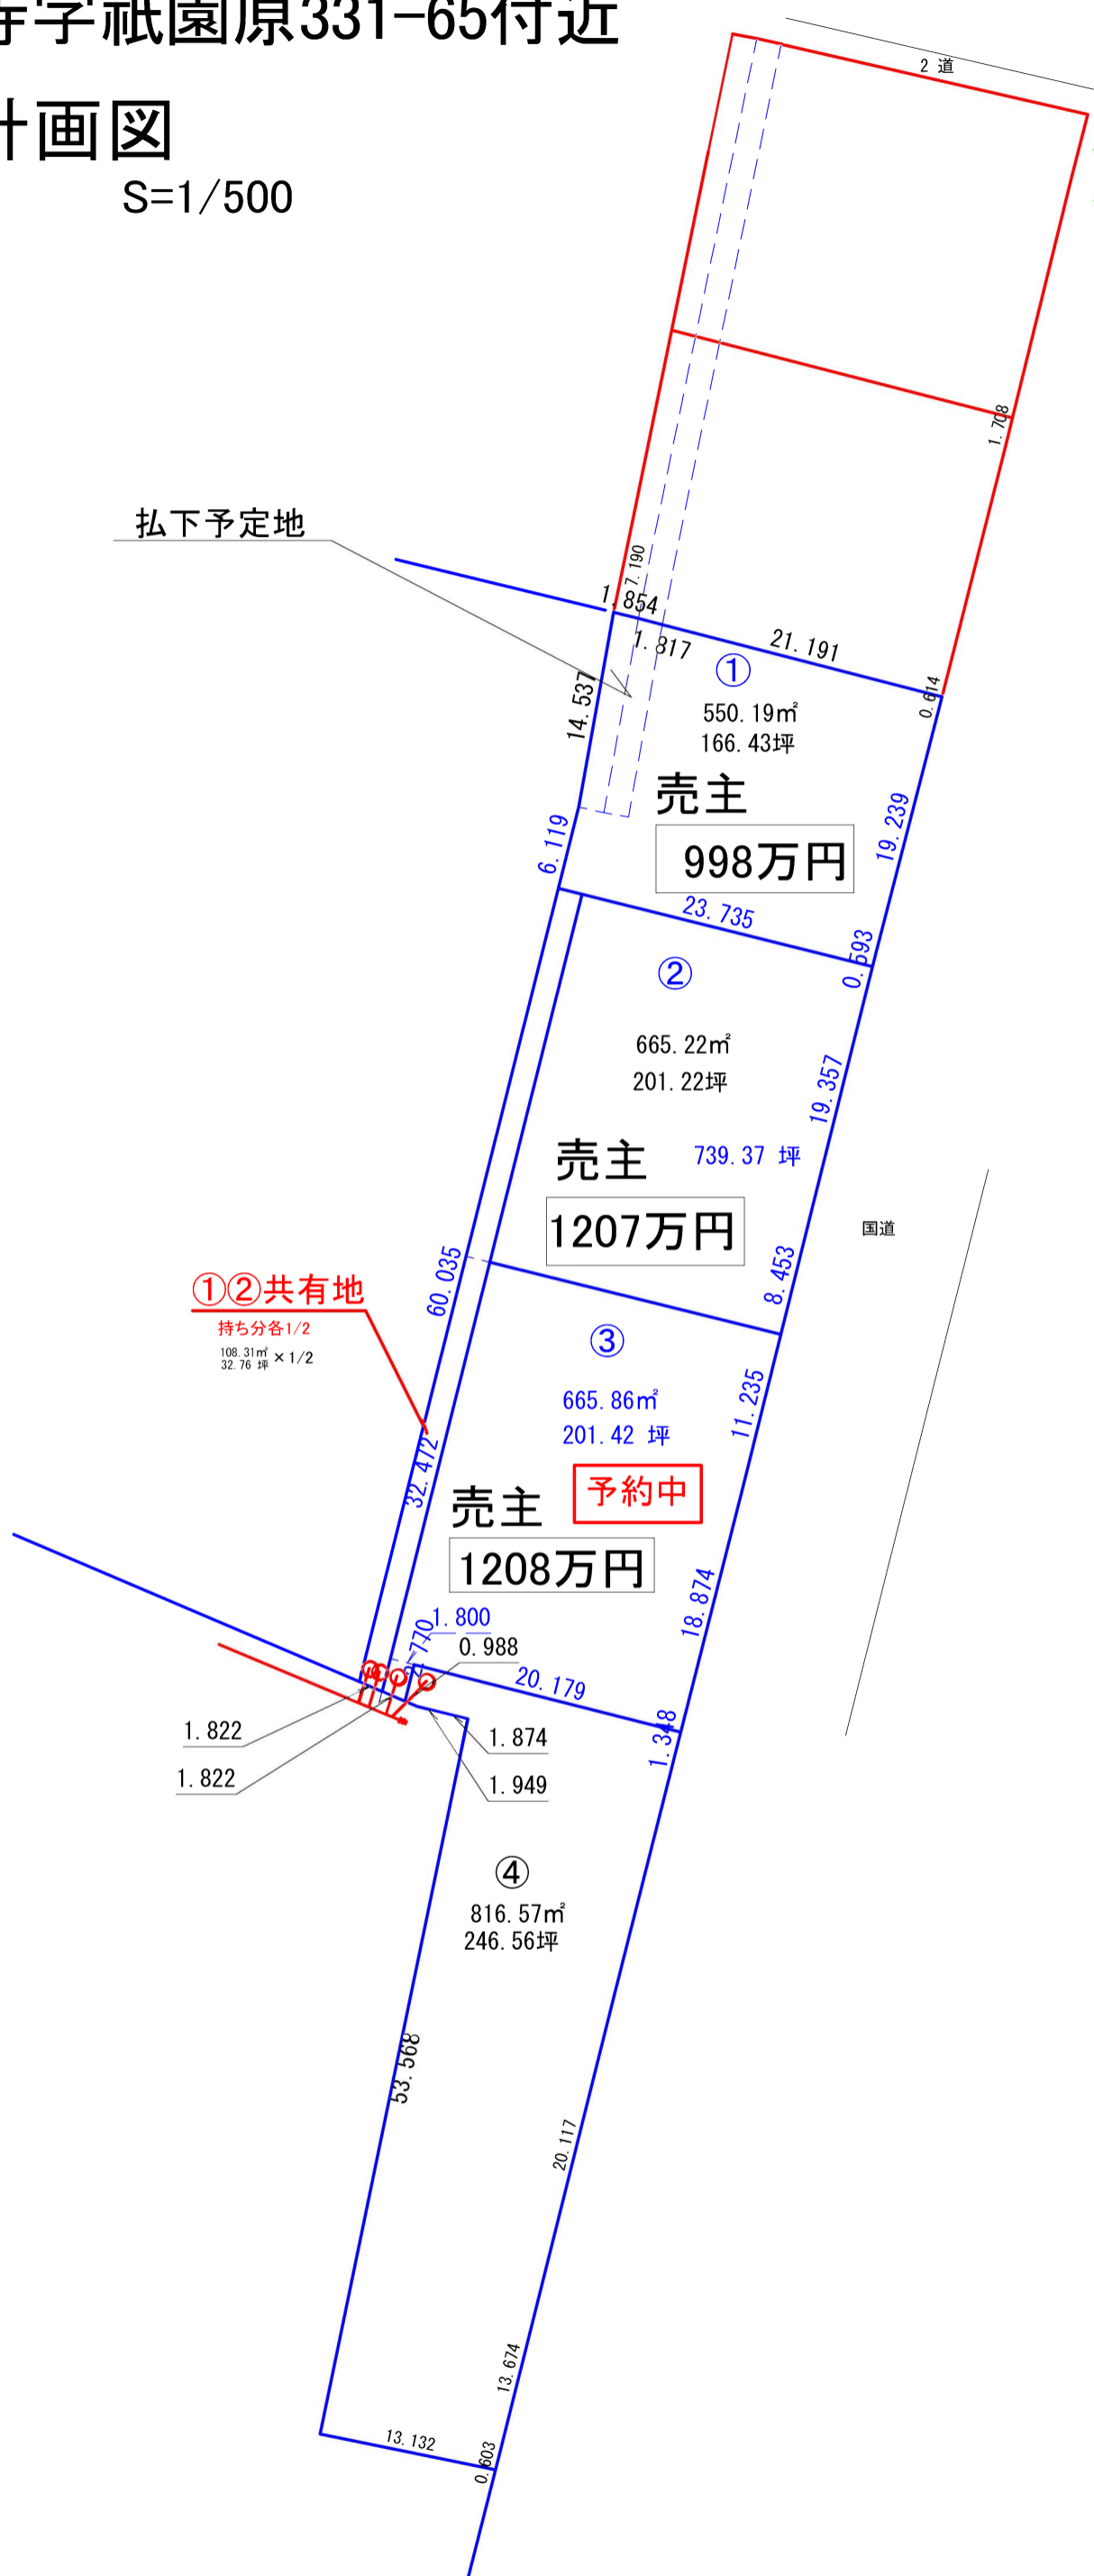

仮下予定地

①②共有地  
持ち分各1/2  
108.31m<sup>2</sup>  
32.76坪

売主  
998万円

売主 739.37坪  
1207万円

売主 予約中  
1208万円

④  
816.57m<sup>2</sup>  
246.56坪

国道

2道